SWU	Zählerplätze, Meß- und Steuereinrichtungen Wärmepumpe und Warmwasserbereiter Wirkschaltplan - Beispiel (ab 01.09.2009)	TAB Bild WP4 Sept. 2009

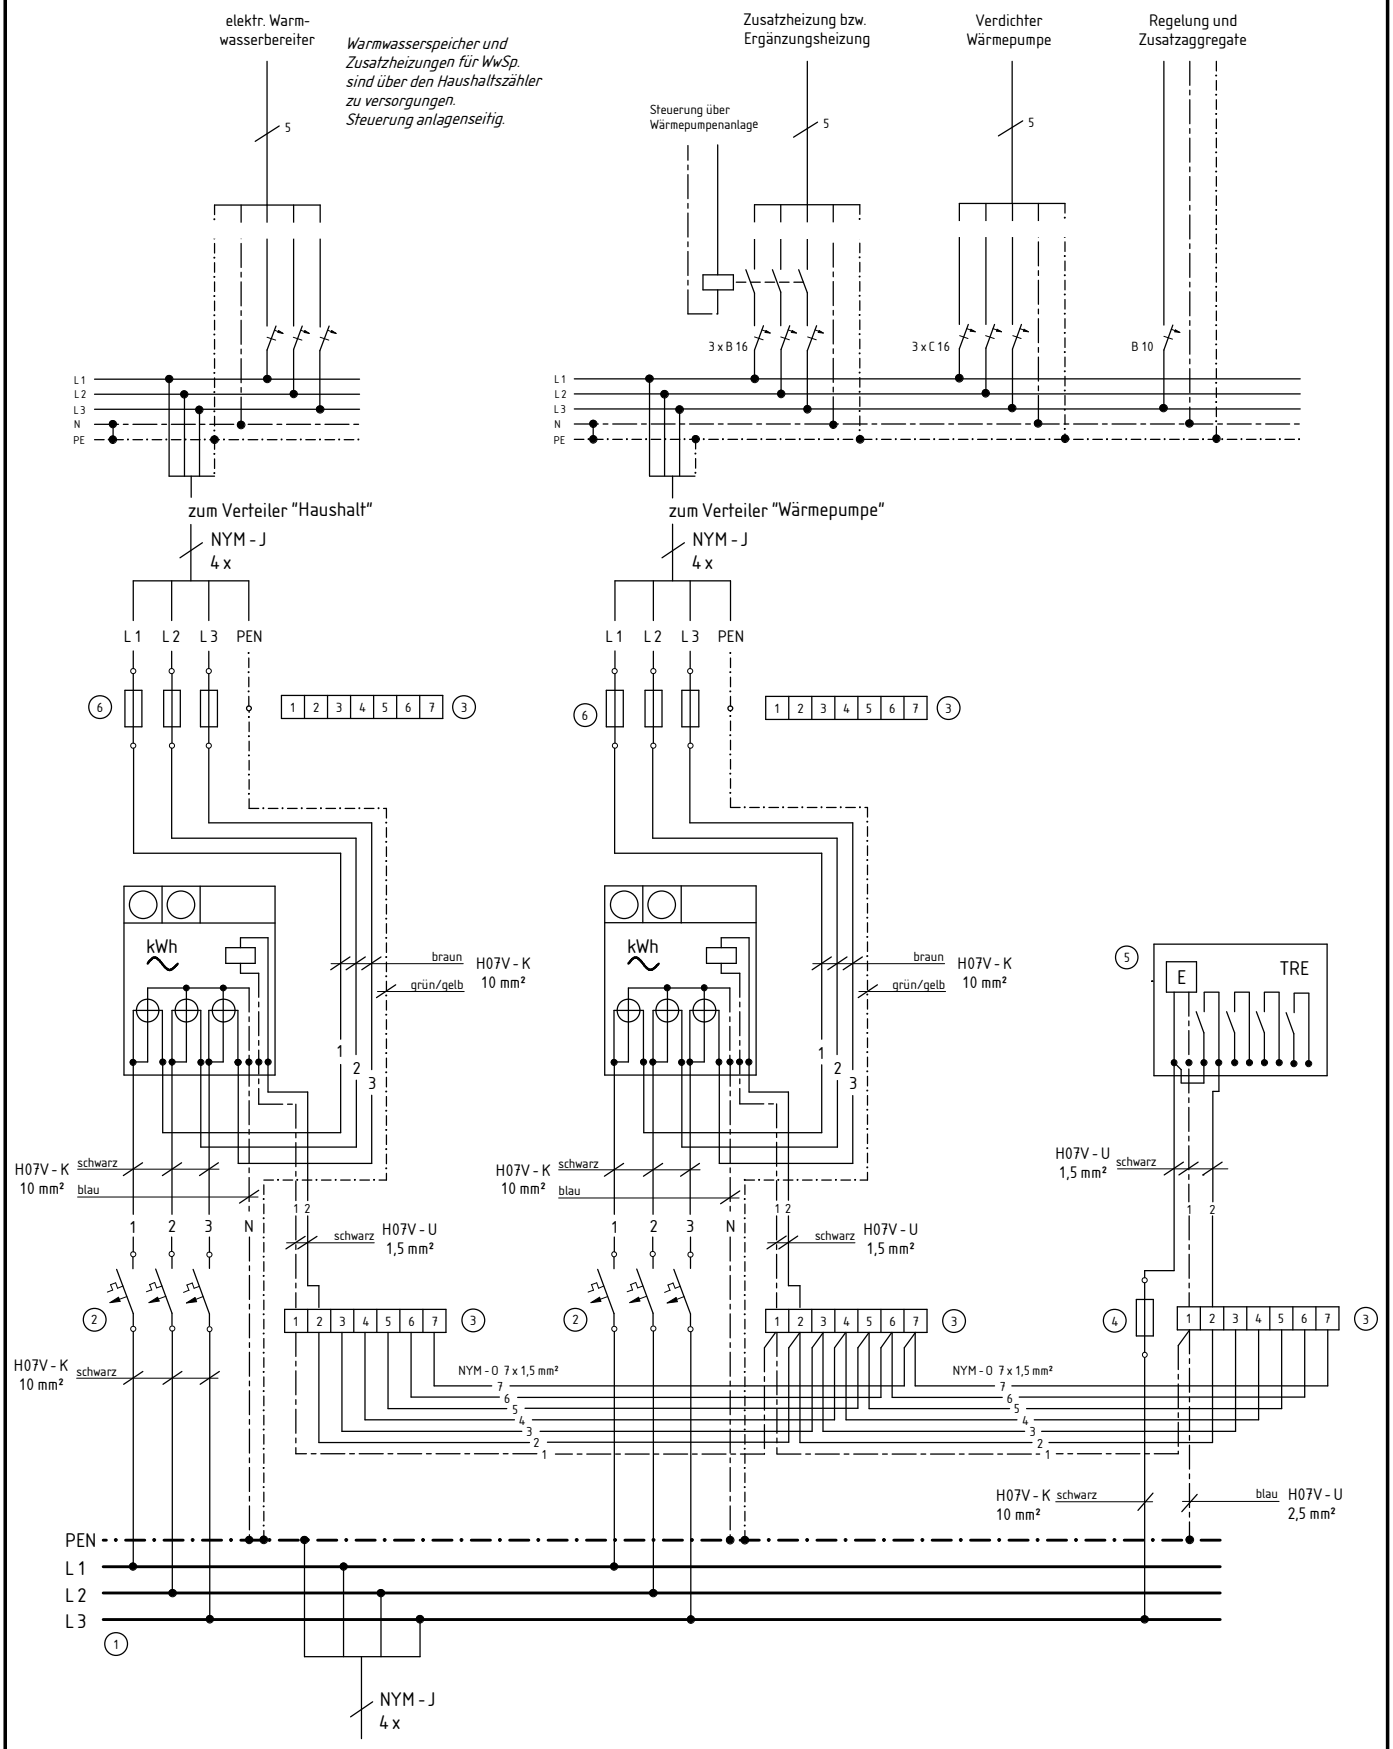

1. Sammelschienen
2. SH - Schalter *)
3. Steuerleitungsklemmen
4. Sicherungselement D II, mit plombierbarer Klarsichtkappe
5. Tarifschaltgerät
6. Abgangssicherungen

**) SH - Schalter*
- in Kundenanlagen ohne Warmwasserbereiter 3 x 35 A
- in Anlagen mit Durchlauferhitzern 3 x 50 A bzw. 3 x 63 A
- in Anlagen mit Wärmepumpen und gewerbl. Anlagen nach Rücksprache entsprechend der angemeldeten Leistung