



# Zählerschrank

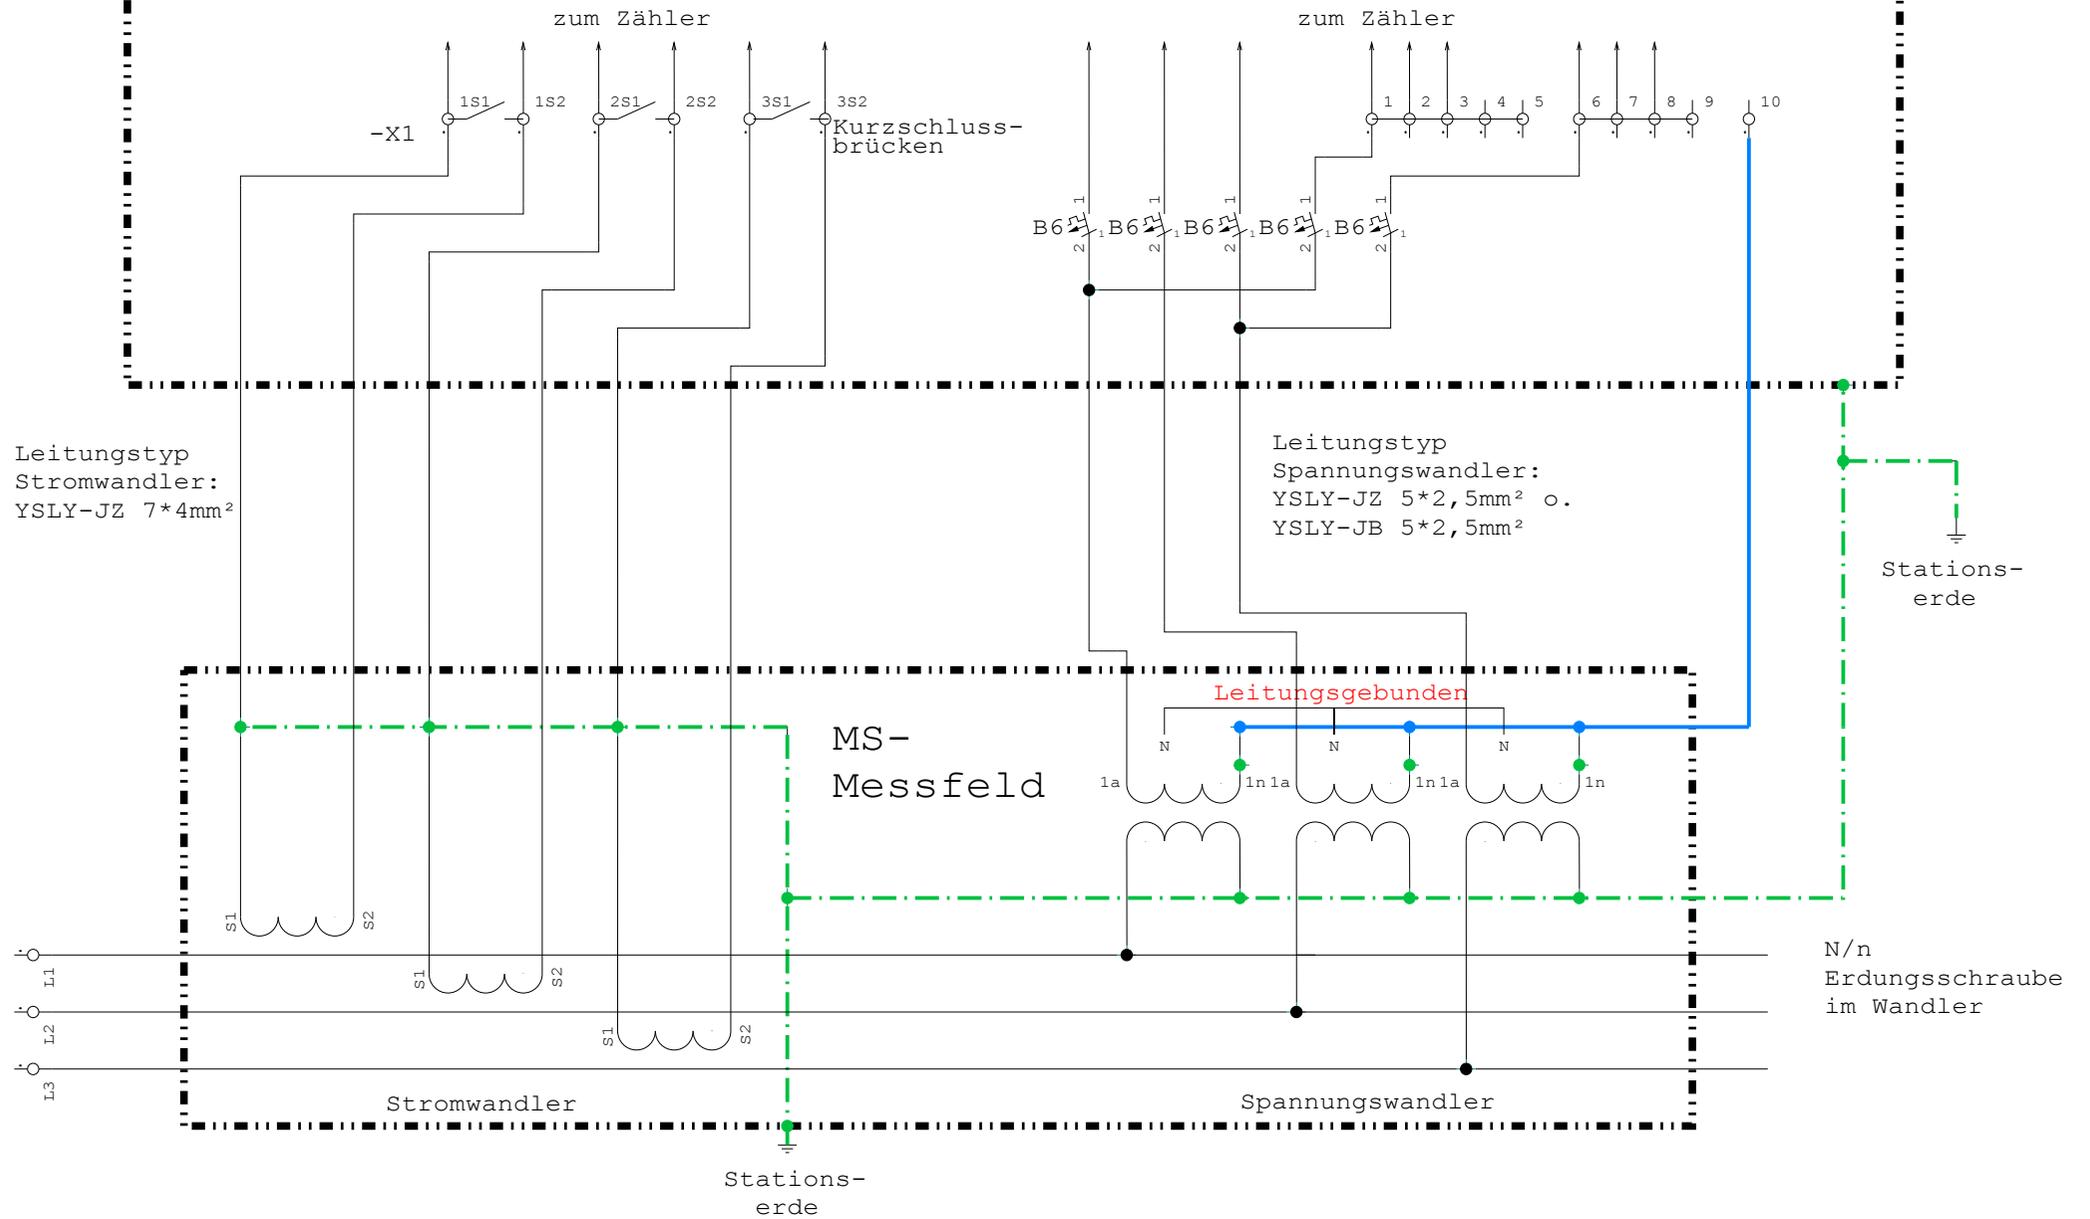

		Datum	02.02.22	<b>1. Kern Strom- &amp; Spannungswandler</b>		Messstellenbetreiber		Anlage			
		Bearb.	Schleicher P.			Stadtwerke Ulm/ Neu-Ulm Netze GmbH		Ort			
		Gepr.	Walter S.			Tel: 0731/166 1744 Fax: 0731/166 1749 E: Mail: rlm-zfa.team@ulm-netze.de		vorh. Seite:		Blatt 1	
Zustand	Änderung	Datum	Name	Norm	DIN 81346	nächs. Seite:		2 von 3			

# Anschlusskasten für den 2. Kern der Strom- & Spannungswandler

Kasten ist in unmittelbarer Nähe zum MS-Messfeld zu platzieren

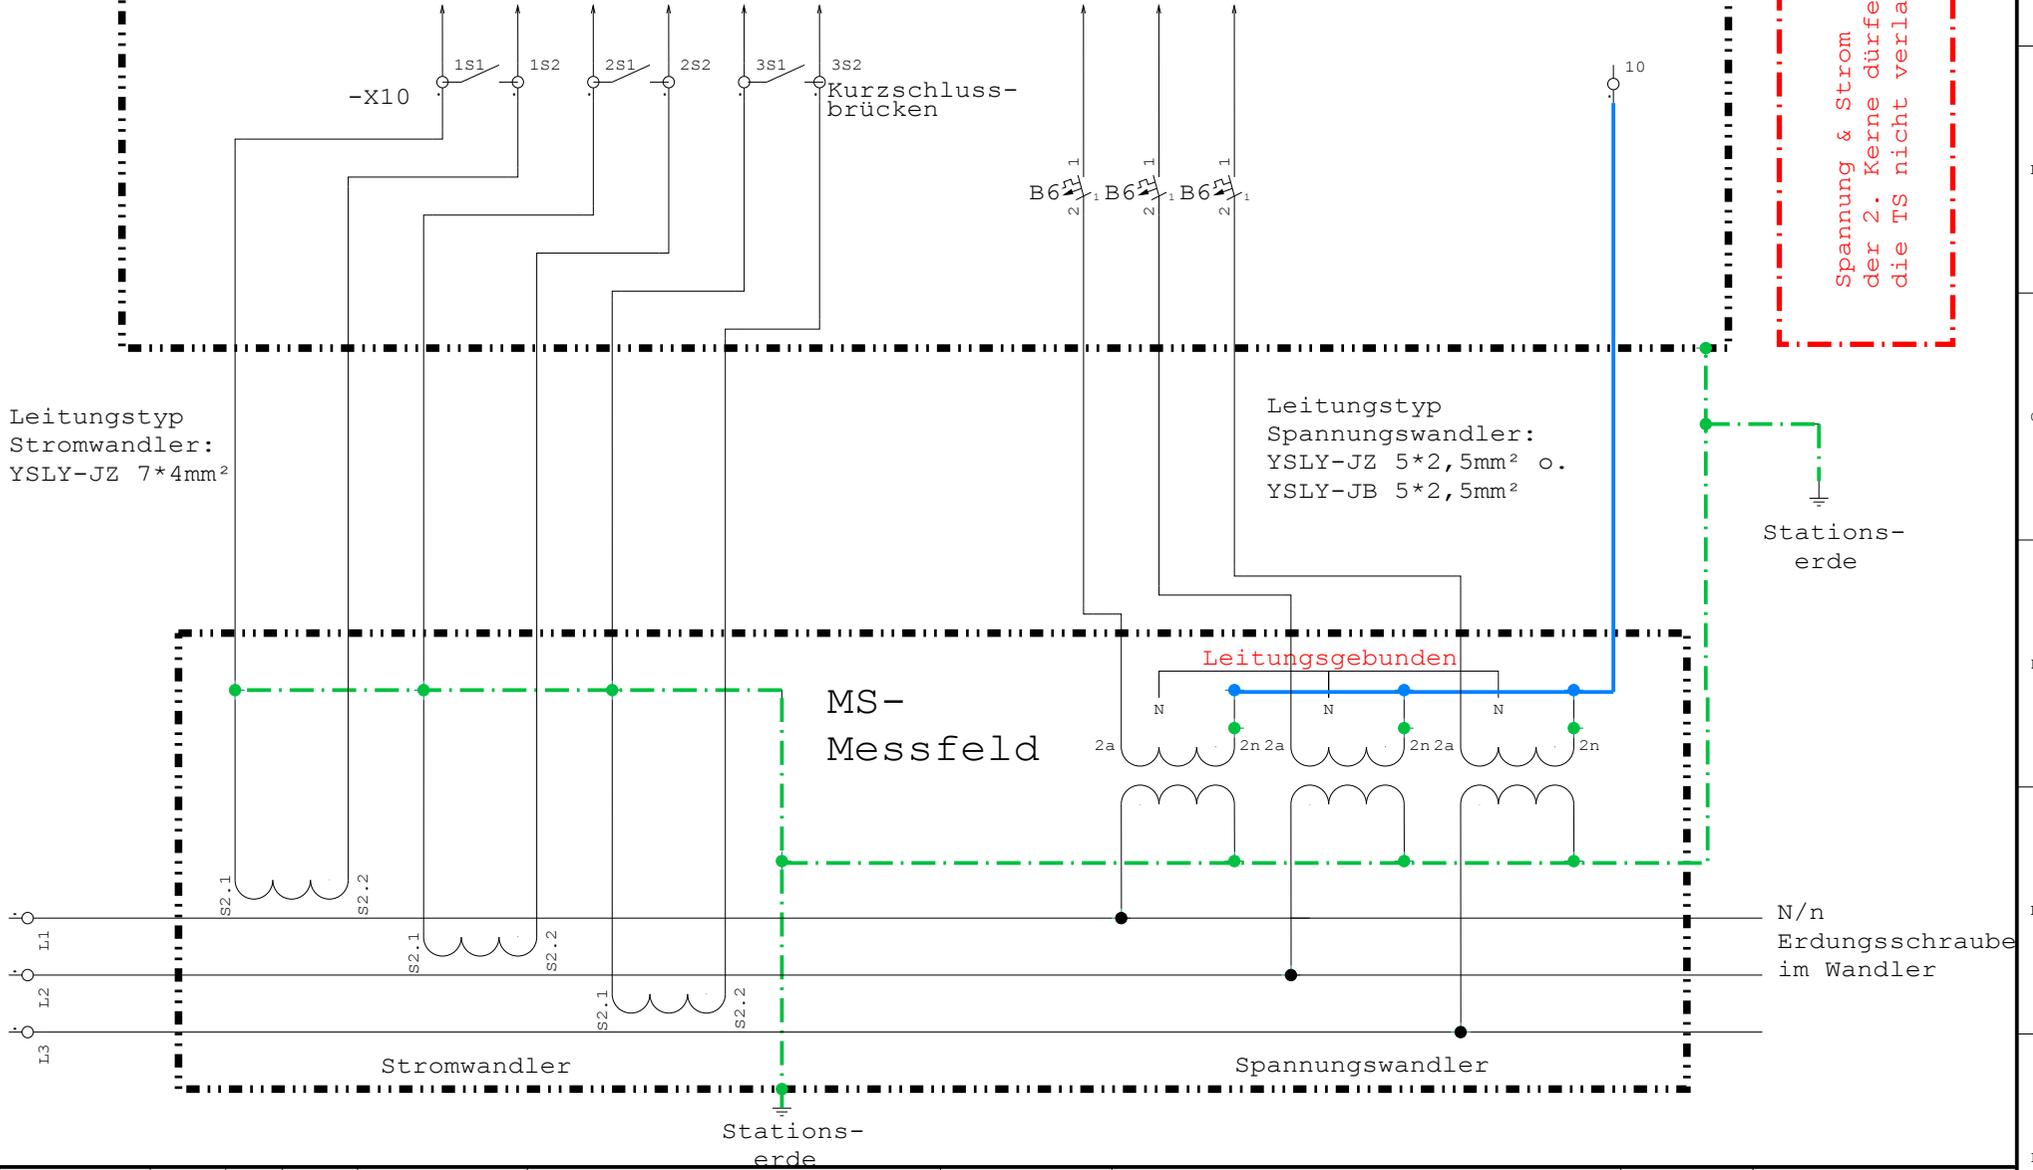

Spannung & Strom der 2. Kerne dürfen die TS nicht verlassen!

		Datum	02.02.22		2. Kern Strom- & Spannungswandler		Messstellenbetreiber		Anlage	=		
		Bearb.	Schleicher P.				Stadwerke Ulm/ Neu-Ulm Netze GmbH				Ort	+
		Gepr.	Walter S.				Tel: 0731/166 1744 Fax: 0731/166 1749 E: Mail: rlm-zfa.team@ulm-netze.de				vorh. Seite:	1
Zustand	Änderung	Datum	Name	Norm	DIN 81346			nächs. Seite:	3	von	3	