

1 2 3 4 5 6 7 8 9 10 11 12 13 14

A

B


C

D

E

F

G

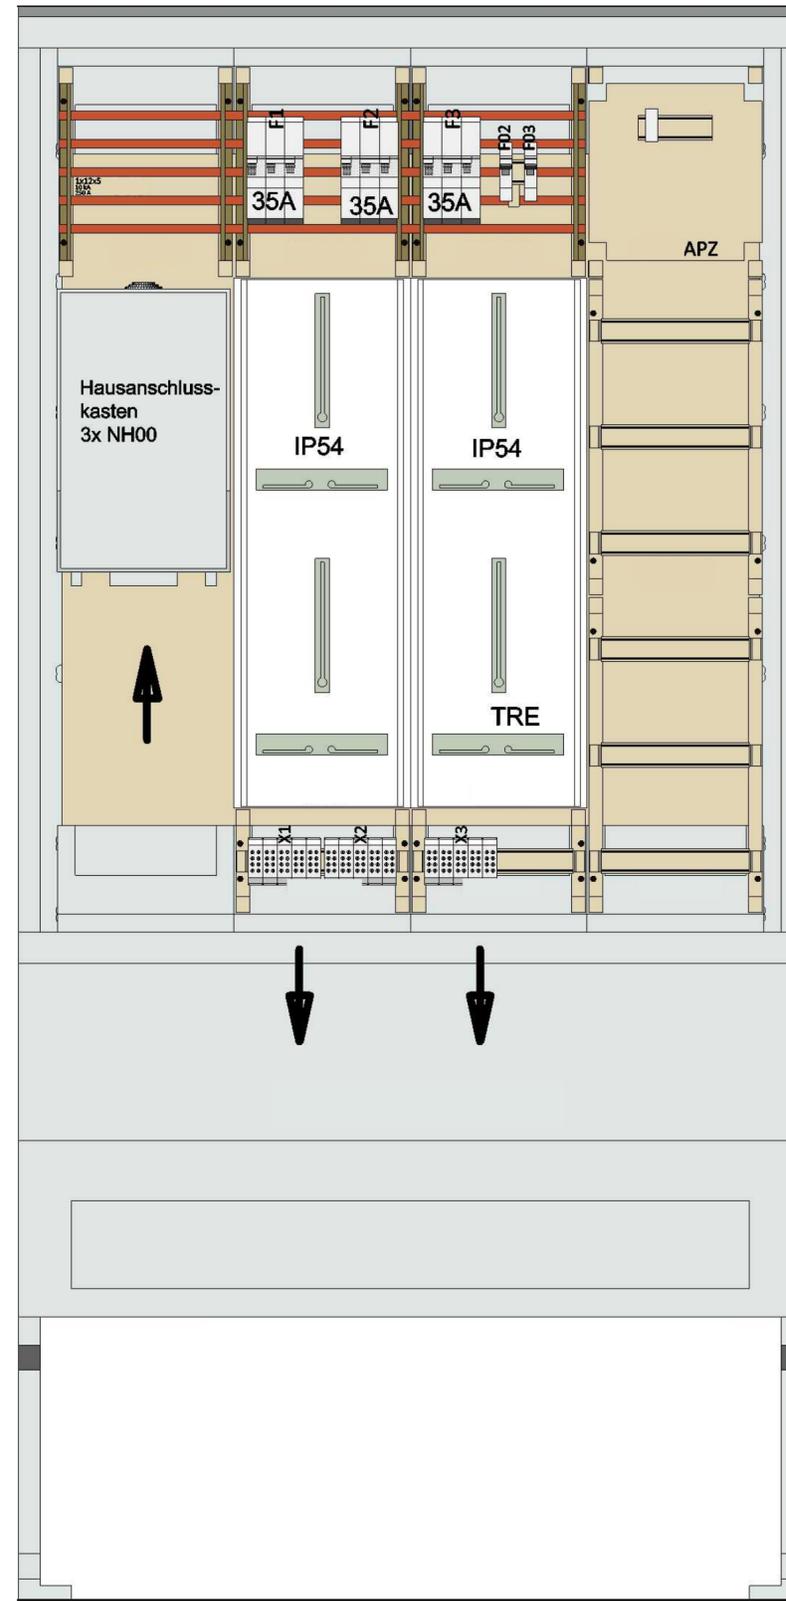

ohne Abdeckhaube


3			Plan-Nr.												
2			Datum	30.09.2021											
1			Erstellt												
Änderung		Änderungsdatum	Geändert	Bestätigt											
Massstab: 1/10		Ik3:	Ik1:	Netzform:	TN-C/S										



Zeichnungen

Blatt: 1 / 2

1 2 3 4 5 6 7 8 9 10 11 12 13 14

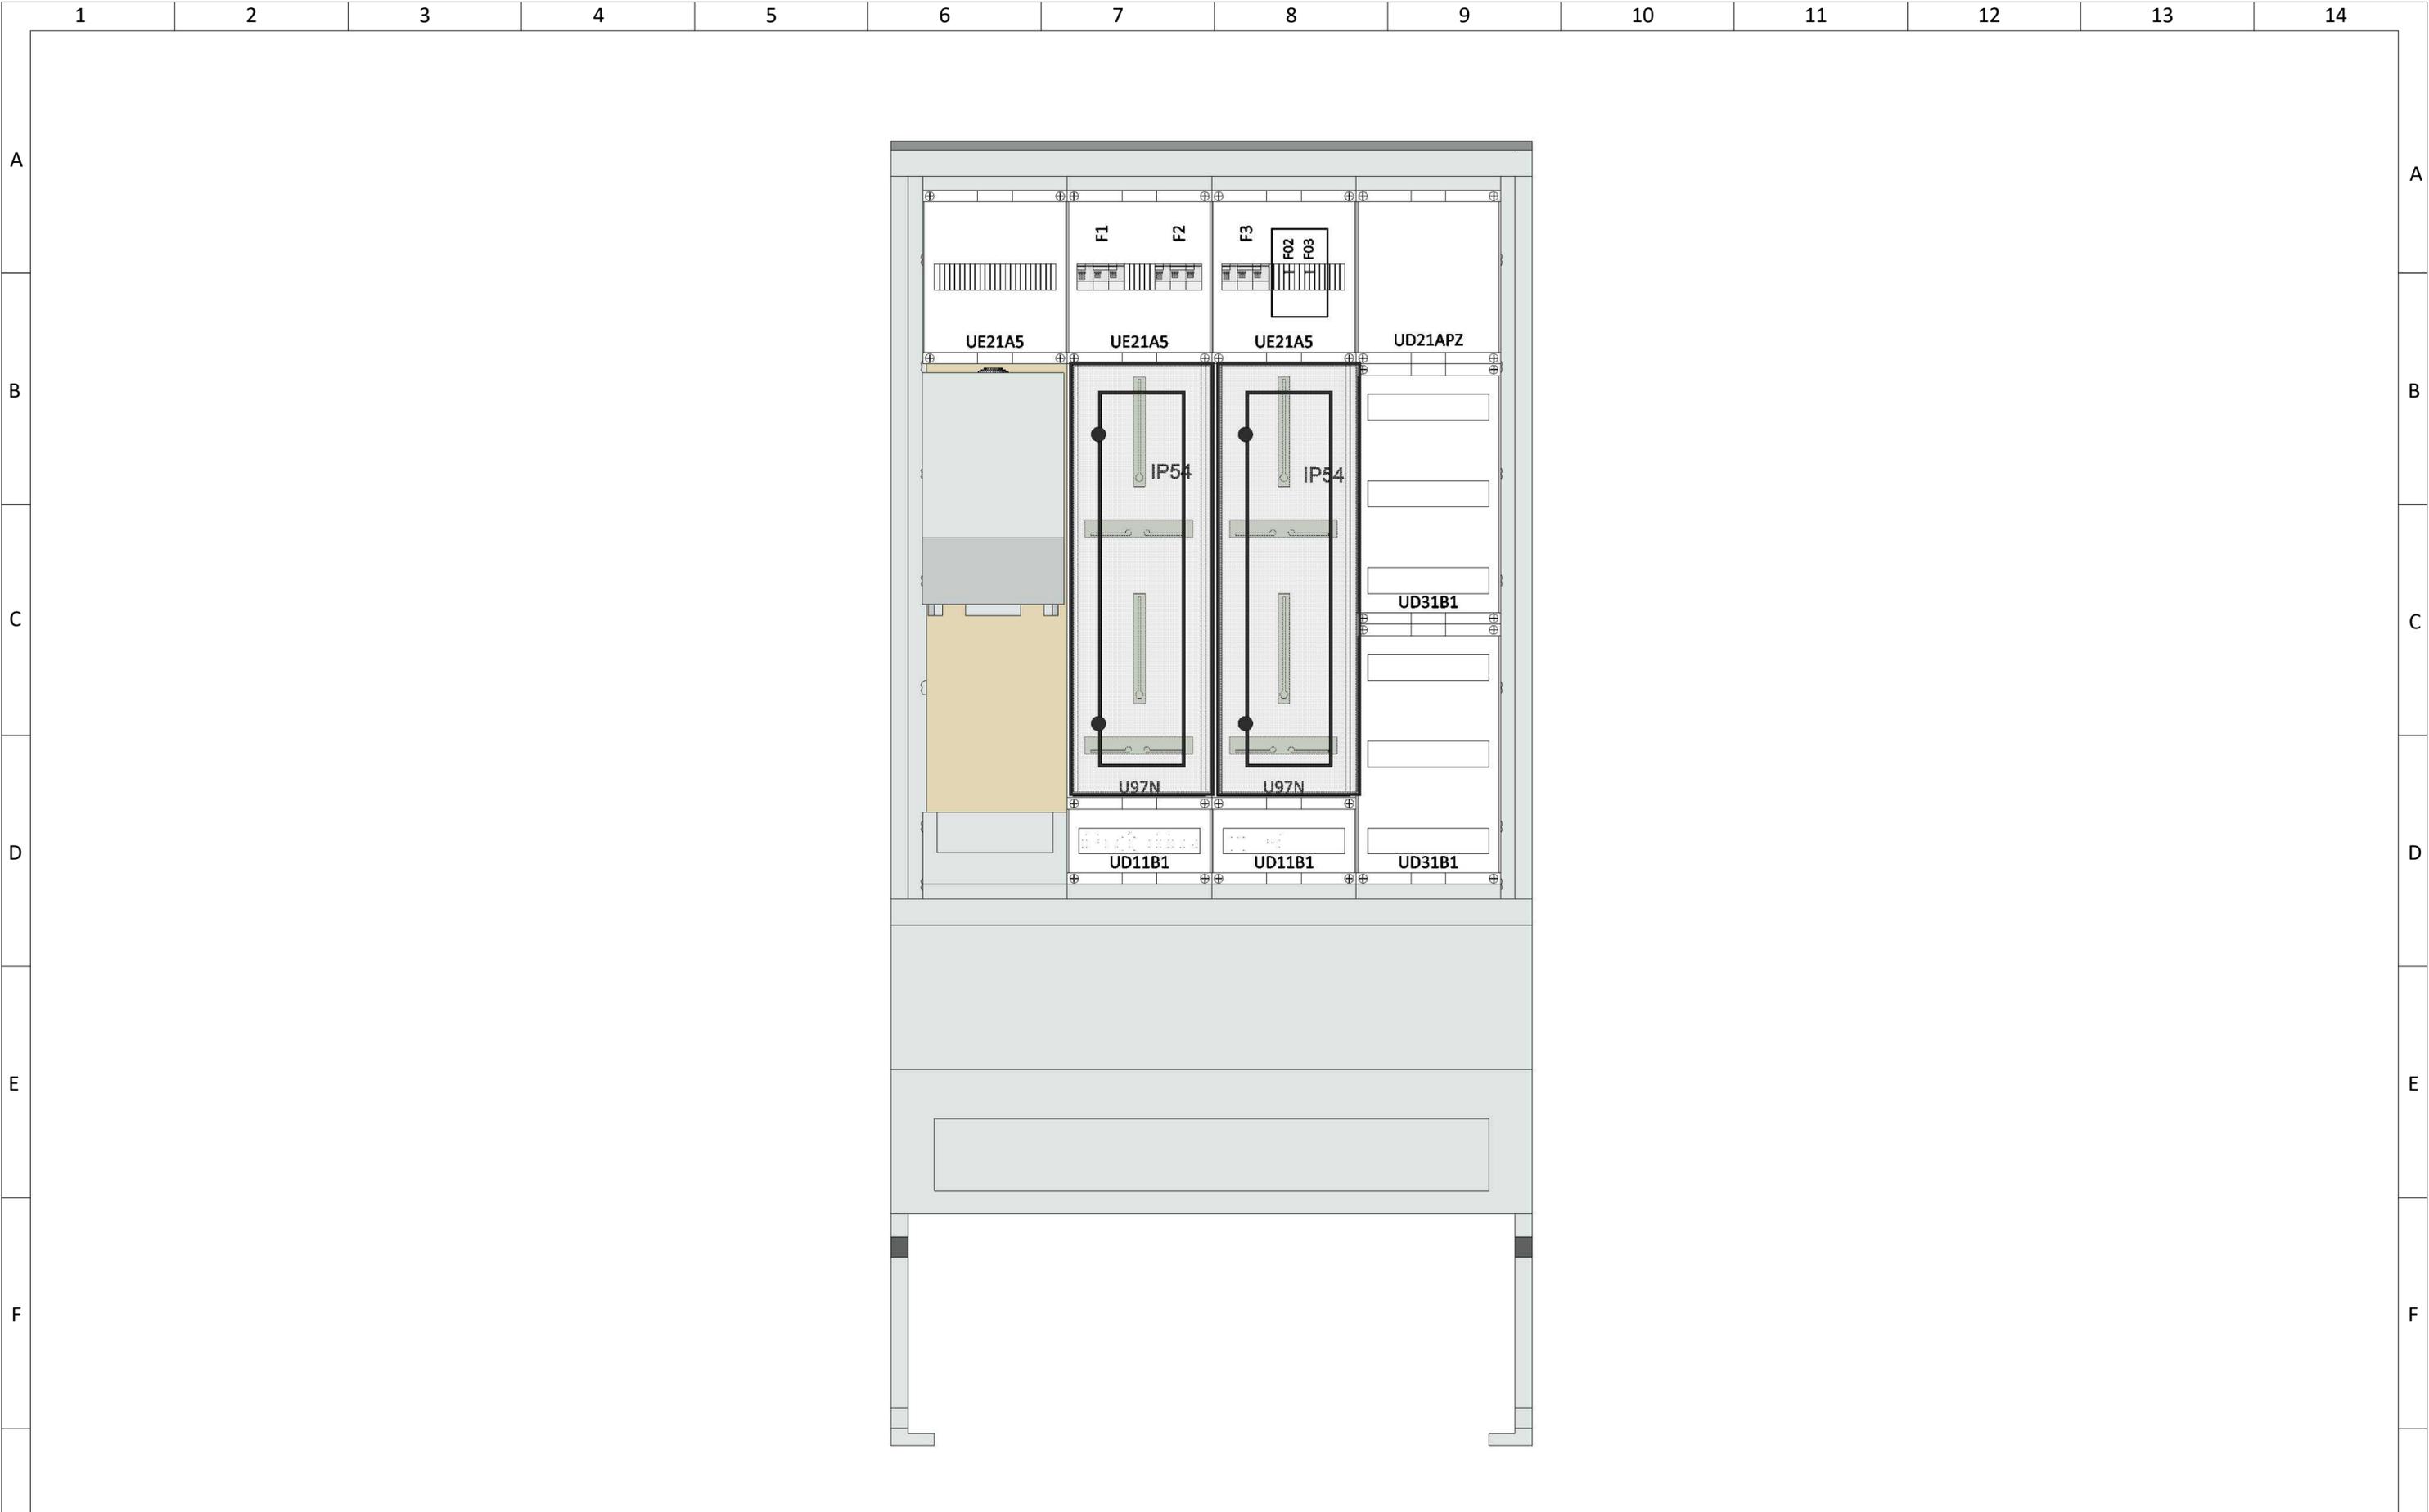

mit Abdeckung

3			Plan-Nr.												
2			Datum	30.09.2021											
1			Erstellt												
Änderung		Änderungsdatum	Geändert	Bestätigt											
Massstab: 1/10		Ik3:	Ik1:	Netzform:	TN-C/S		Zeichnungen						Blatt: 2 / 2		
1	2	3	4	5	6	7	8	9	10	11	12	13	14		