SWU	Zählerplätze, Meß- und Steuereinrichtungen Wärmepumpe und Warmwasserbereiter Wirkschaltplan - Beispiel (bis 31.08.2009)	TAB Bild WP1 Sept. 09

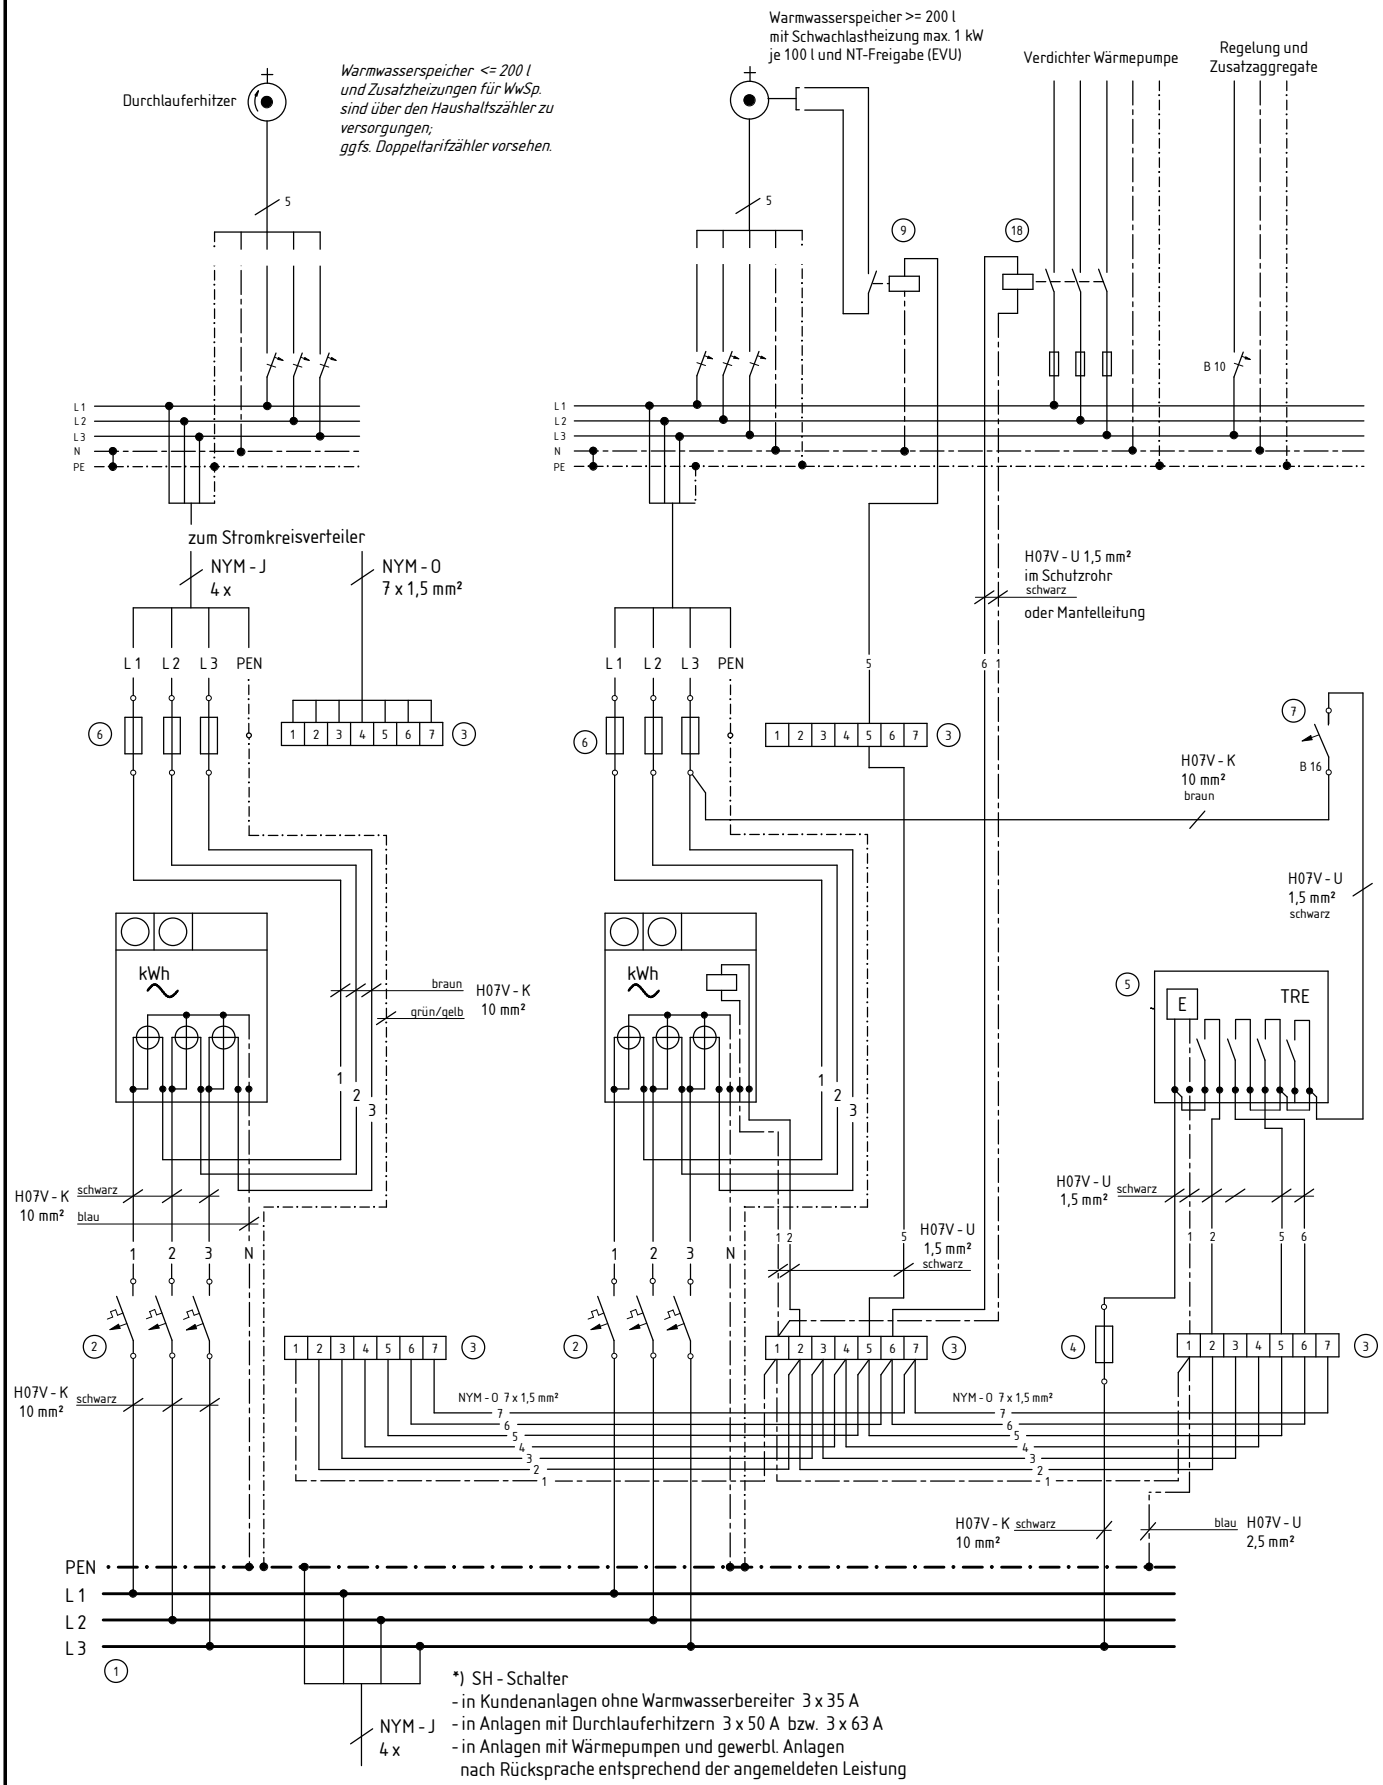

① Sammelschienen
② SH - Schalter *)
③ Steuerleitungsklemmen
④ Sicherungselement D II, mit plombierbarer Klarsichtkappe
⑤ Tarifschaltgerät
⑥ Abgangssicherungen
⑦ LS-Schalter
⑨ Schaltrelais Warmwasserbereiter
⑱ plombierbarer Freigabeschütz