SWU

Zählerplätze, Meß- und Steuereinrichtungen
Wärmepumpe und Warmwasserbereiter
Wirkschaltplan - Beispiel vom 01.09.2009 bis 30.06.2020)

Bild WP3

Sept. 2009

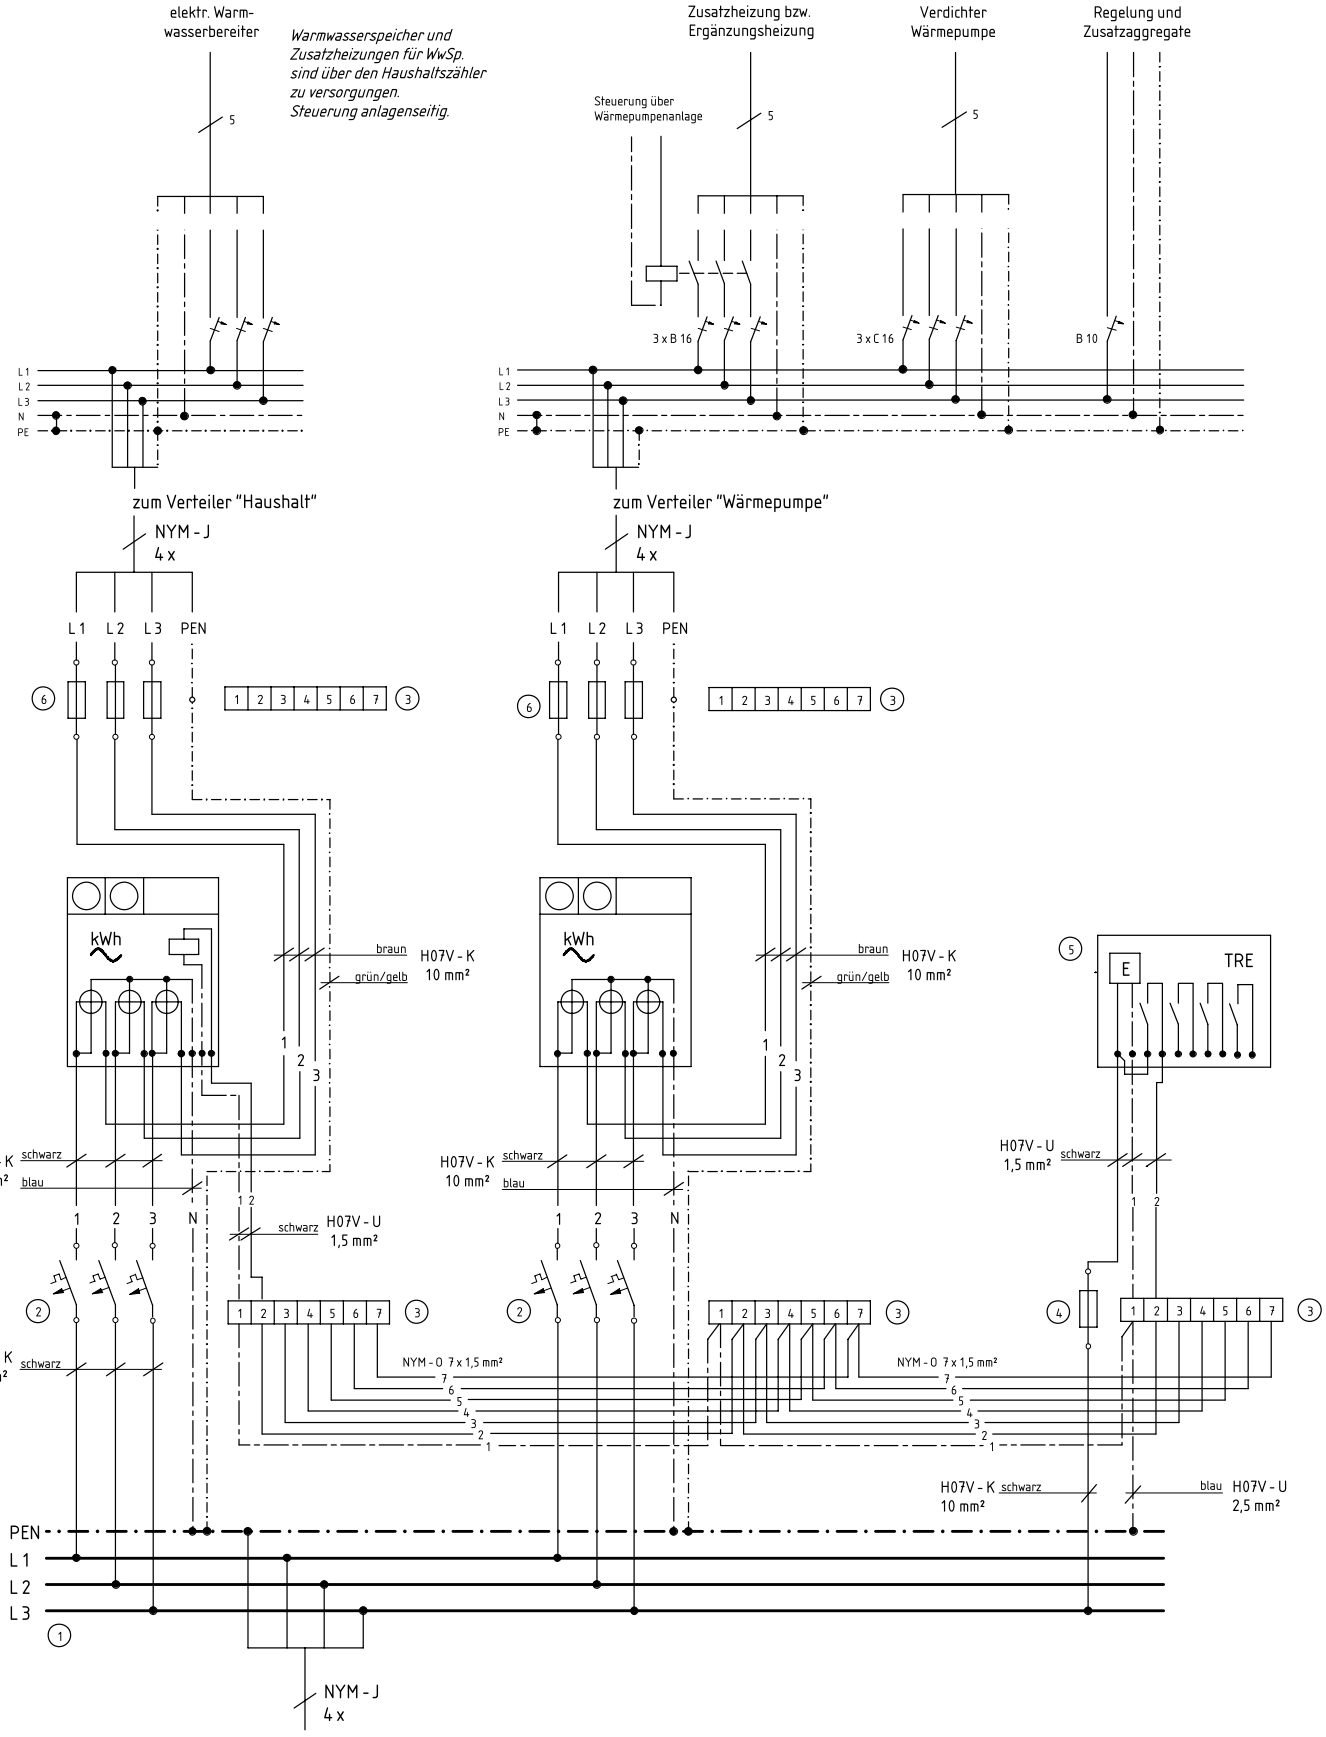

① Sammelschienen

② SH - Schalter *)

③ Steuerleitungsklemmen

④ Sicherungselement D II, mit plombierbarer Klarsichtkappe

⑤ Tarifschaltgerät

⑥ Abgangssicherungen

*) SH - Schalter
- in Kundenanlagen ohne Warmwasserbereiter 3 x 35 A
- in Anlagen mit Durchlauferhitzern 3 x 50 A bzw. 3 x 63 A
- in Anlagen mit Wärmepumpen und gewerbl. Anlagen
nach Rücksprache entsprechend der angemeldeten Leistung